
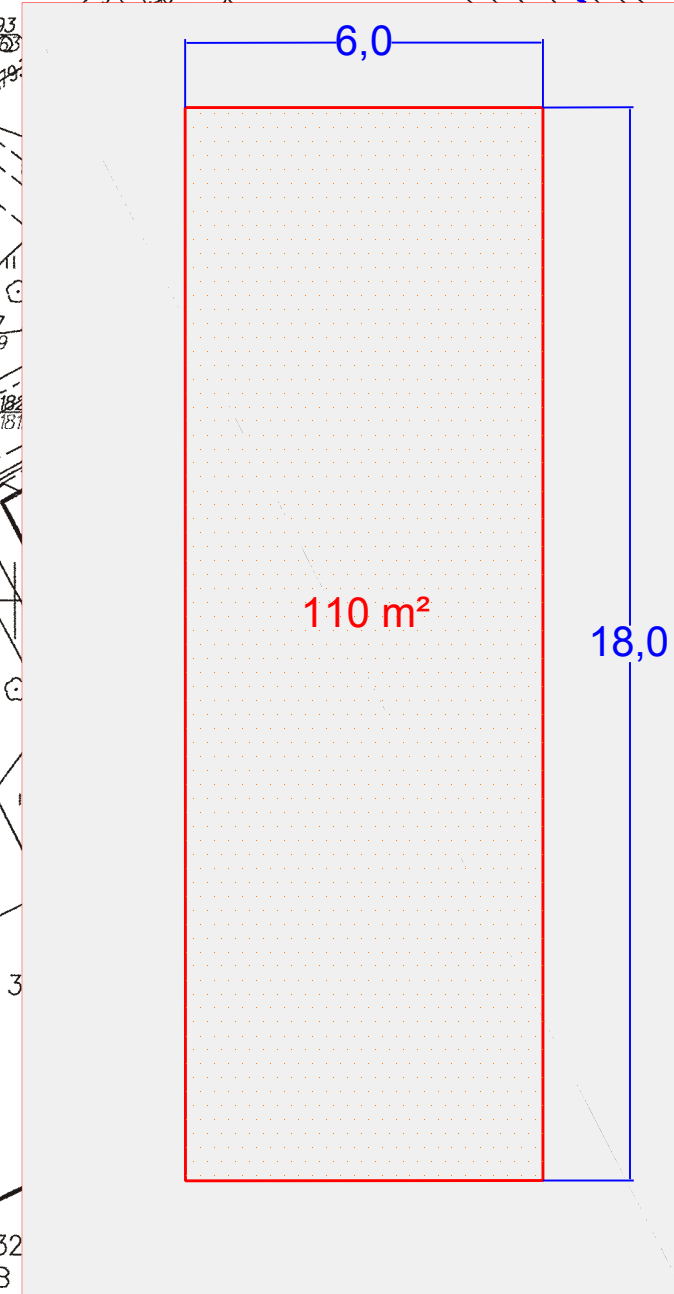


| | |
|---|----------------------------|
| Poświadczam zgodność niniejszej kopii z treścią materiału państwowego zasobu geodezyjnego i kartograficznego | |
| Organ prowadzący państwowy zasób geodezyjny i kartograficzny | Urząd Miasta Trzebnickiego |
| Nazwa materiału państwowego zasobu geodezyjnego i kartograficznego | MAPA ZASADNICZA |
| Identyfikator obiektu w materiale państwowego zasobu geodezyjnego i kartograficznego | 10.01.2017 |
| Data wydania | 10.01.2017 |

Województwo: dolnośląskie
Powiat: trzebnicki
Jednostka ewidencyjna: 022003_4, Trzebnica - Miasto
Obręb: 0001, Trzebnica
Arkusz: 13
Działka: 30

MAPA ZASADNICZA
SKALA 1:500

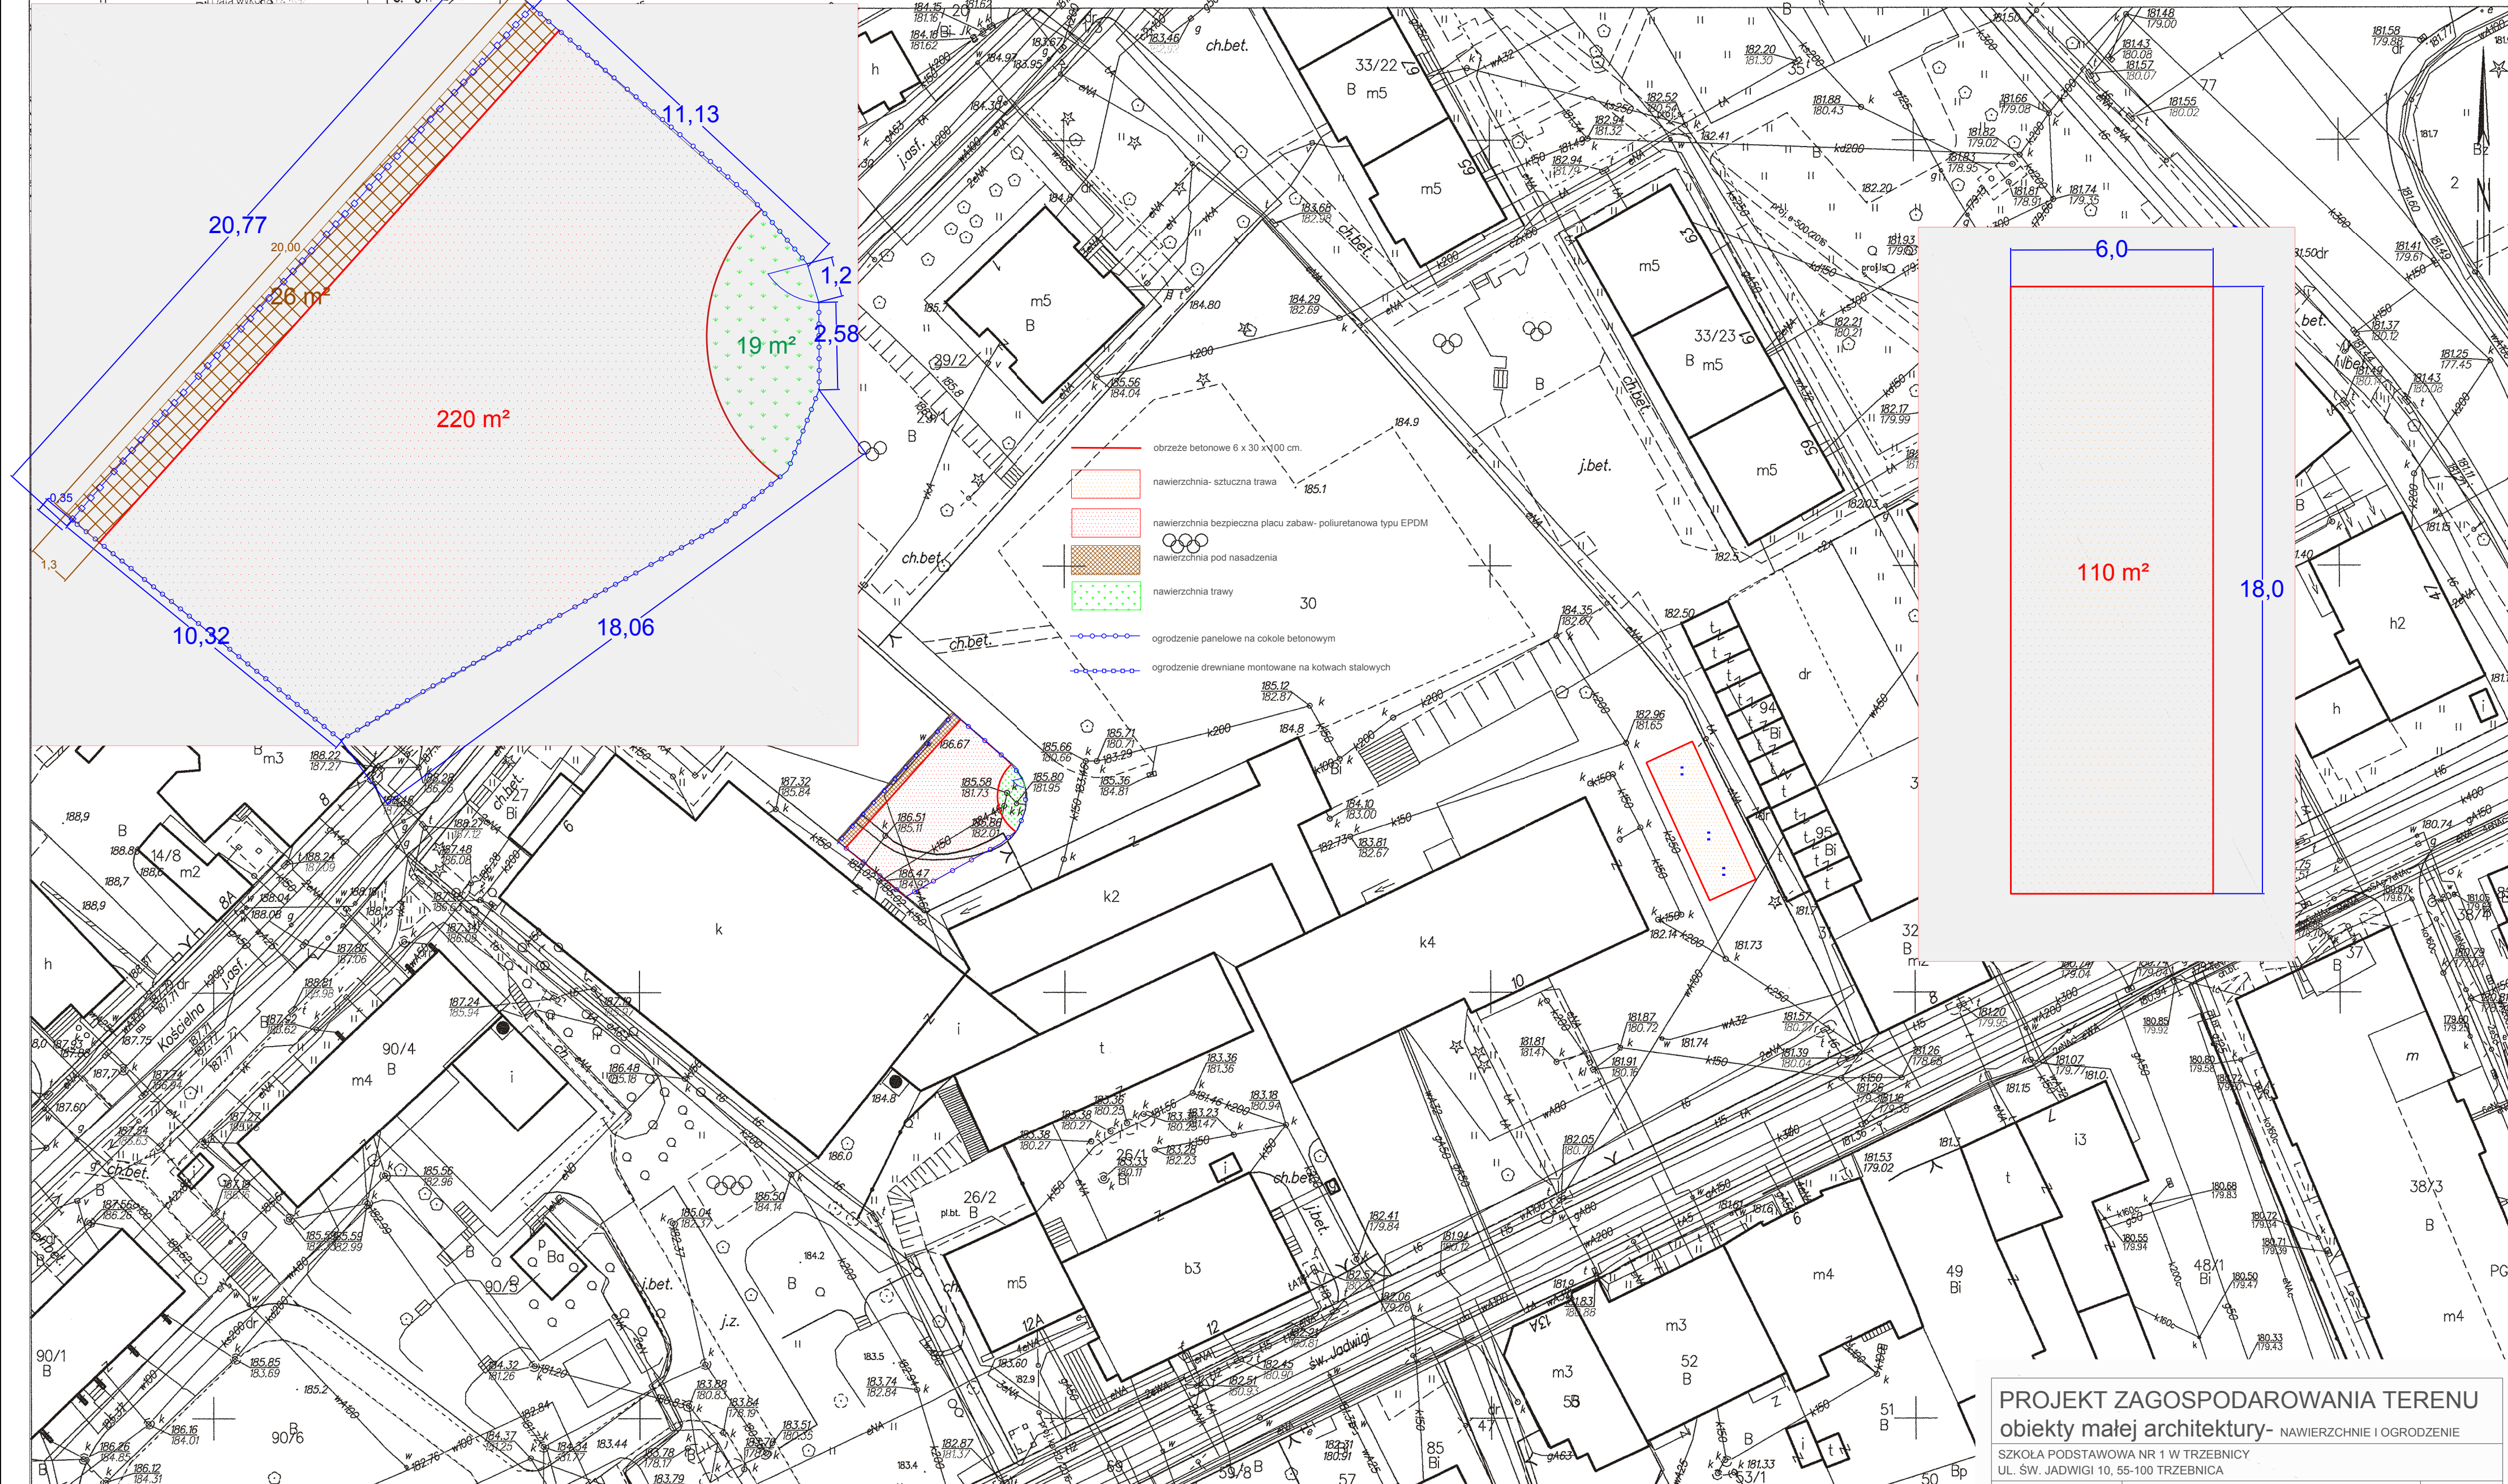

PROJEKT ZAGOSPODAROWANIA TERENU
obiekty małej architektury- NAWIERZCHNIE I OGRODZENIE

SZKOŁA PODSTAWOWA NR 1 W TRZEBNICY
UL. ŚW. JADWIGI 10, 55-100 TRZEBNICA

INWESTOR:
GMINA TRZEBNICA
PL. PIŁSUDSKIEGO 1
55-100 TRZEBNICA

PROJEKTANT: mgr inż. arch. Piotr Zdybek
OPRACOWAŁA: mgr inż. arch. Katarzyna Styperek

skala: 1:500
data: styczeń 2017
rysunek nr: 2