RZUT FRAGMENTU PIWNIC - LOKAL GASTRONOMICZNY WRAZ Z KRĘGIELNIĄ
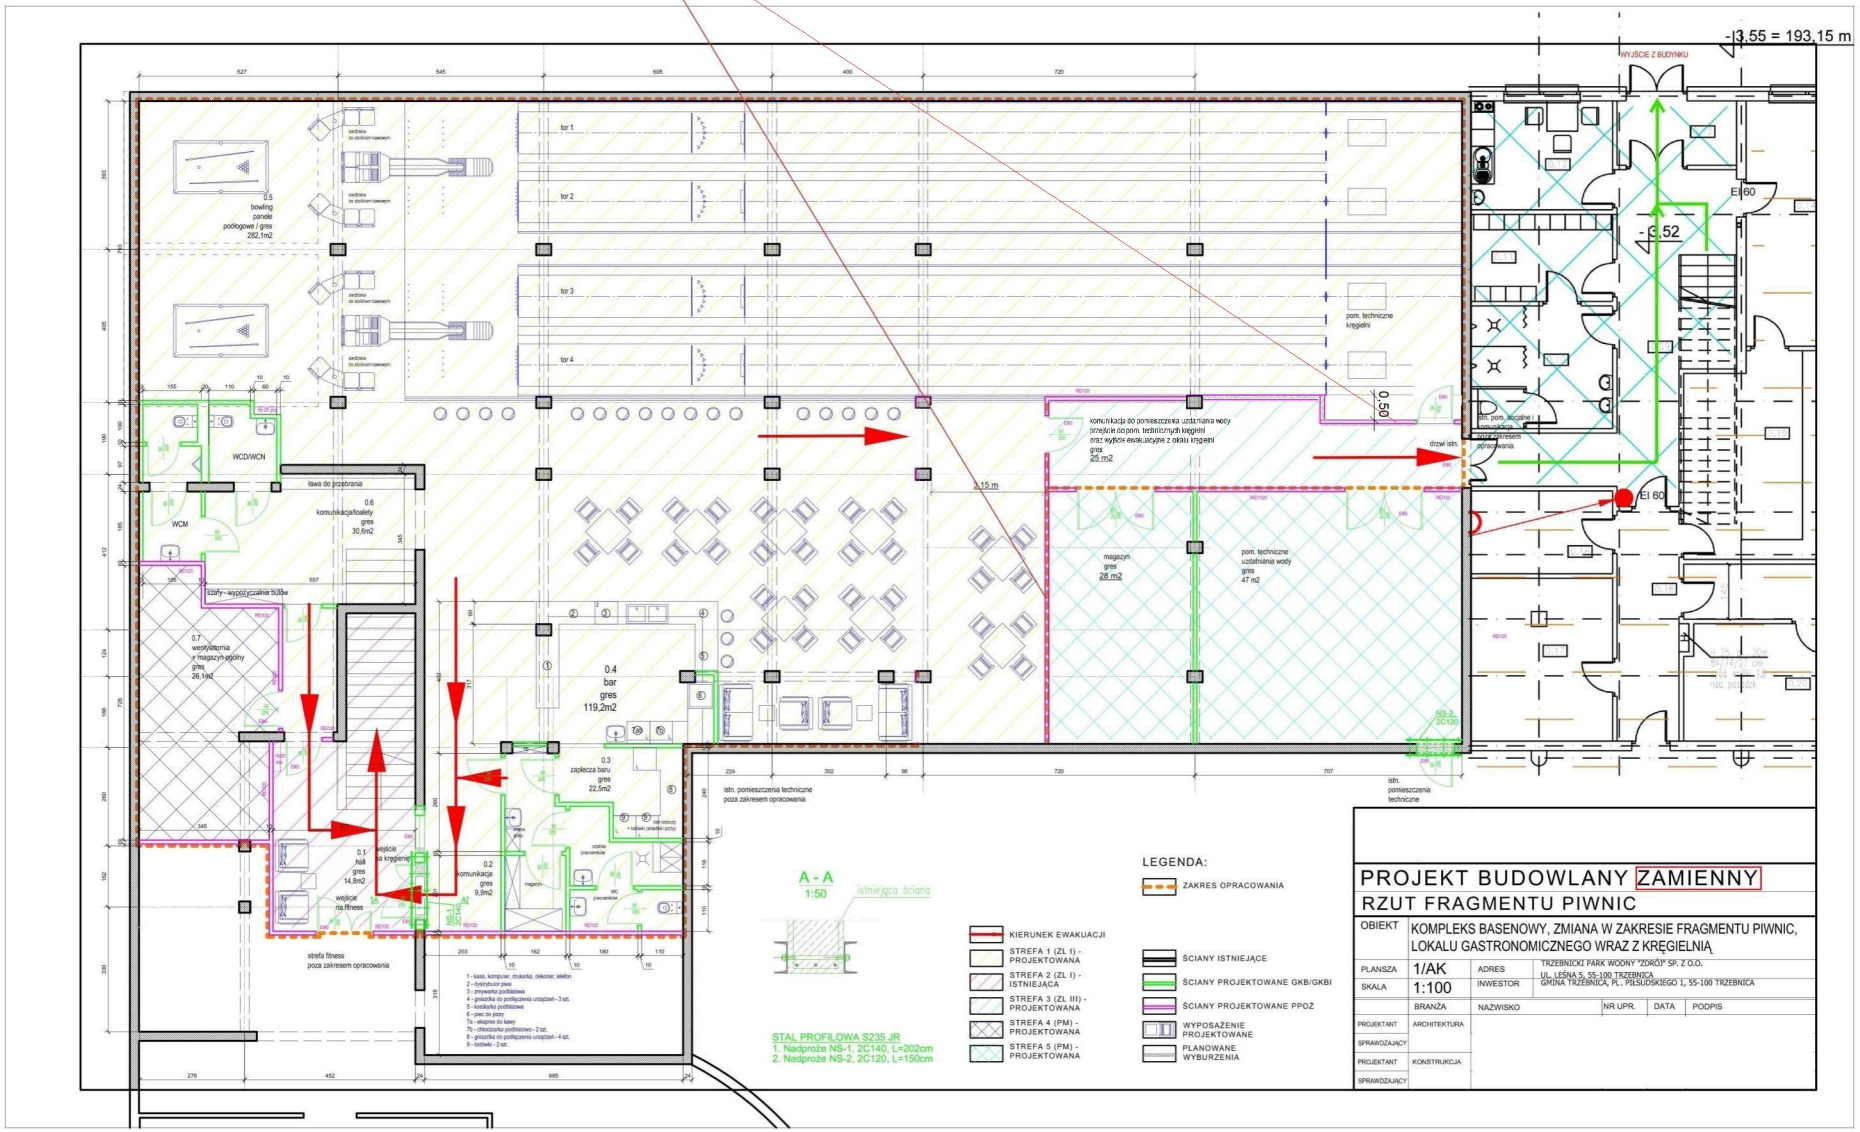
Korekta usytuowania ścianki działowej