
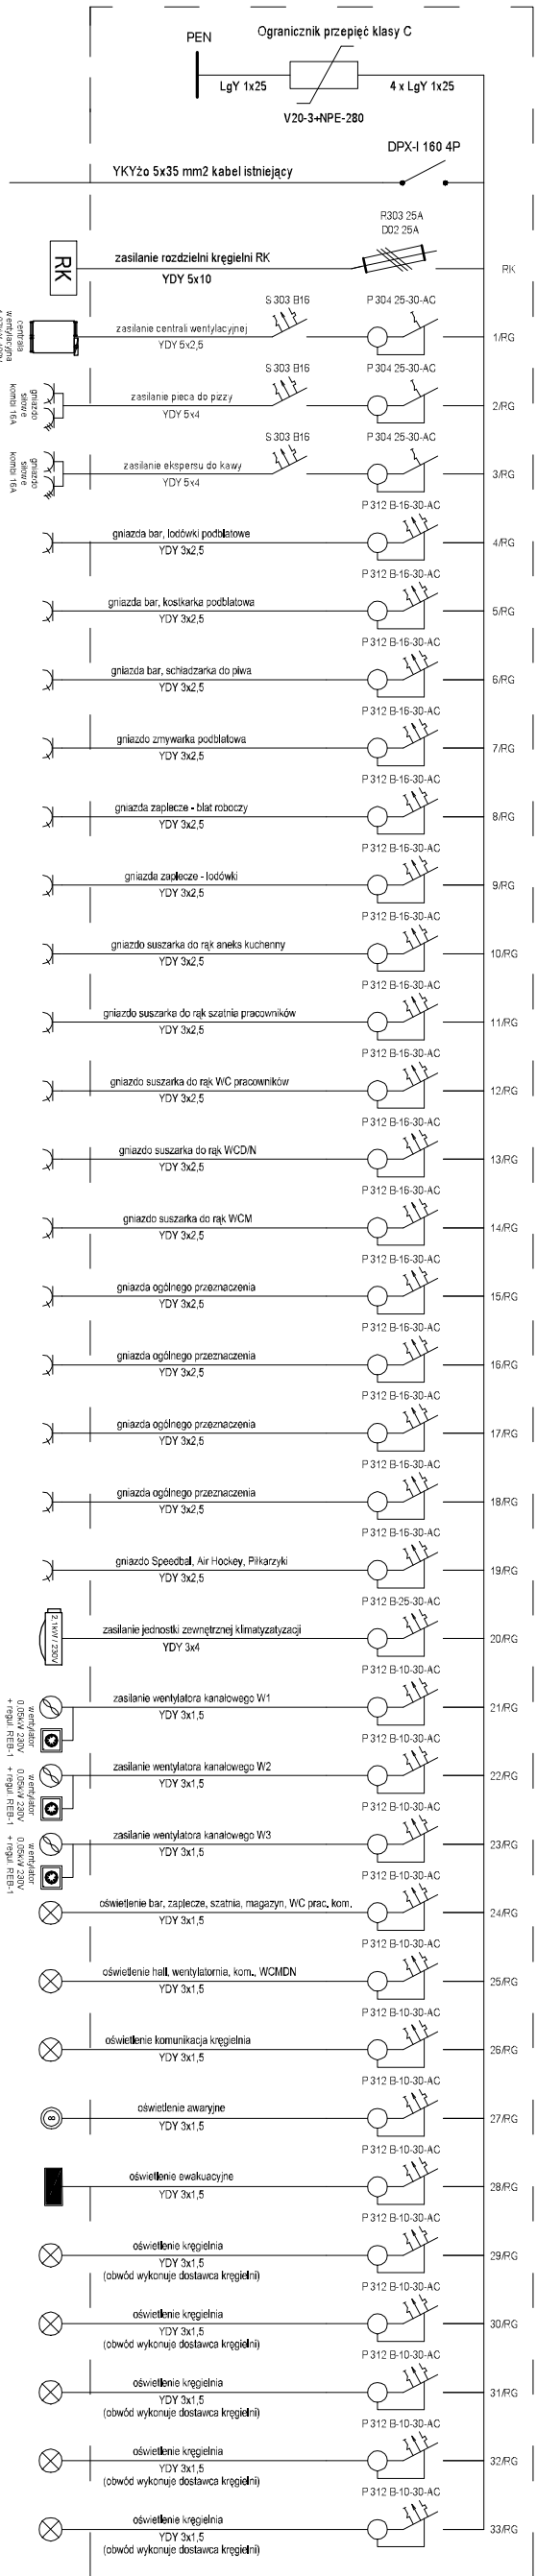



RG KRĘGIELNI XL<sup>3</sup> 160 ROZDZIELNICA WNĘKOWA 6R Z DRZWIAMI BIAŁYMI[illegible]

RK XL<sup>3</sup> 160 ROZDZIELNICA IZOLACYJNA 3R Z DRZWIAMI BIAŁYM

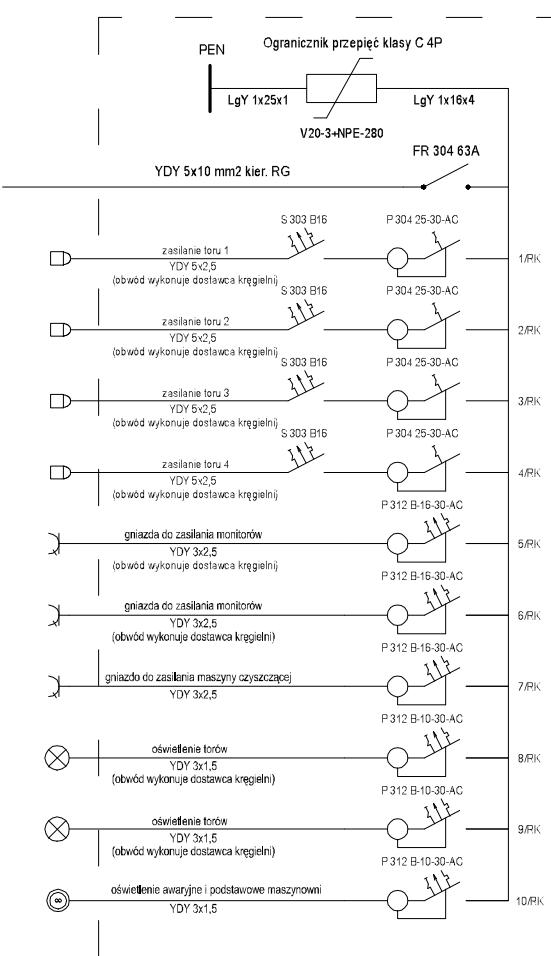


MOC	1,35 kW	1,35 kW	1,35 kW	1,35 kW	0,55 kW	0,55 kW	2,00 kW	0,70 kW	0,70 kW	0,10 kW	10,00 kW	P <sub>2</sub>
											1,00	k <sub>f</sub>
											10,00 kW	P <sub>3</sub>


## SCHEMAT STEROWANIA WENTYLATORA W1

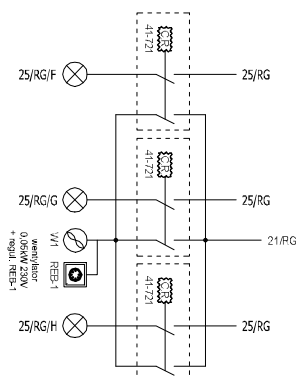


## SCHEMAT STEROWANIA WENTYLATORA W2

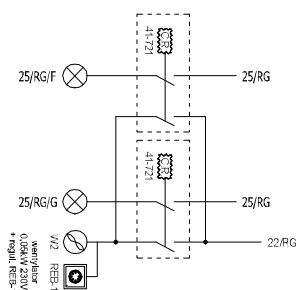

## SCHEMAT STEROWANIA WENTYLATORA W3

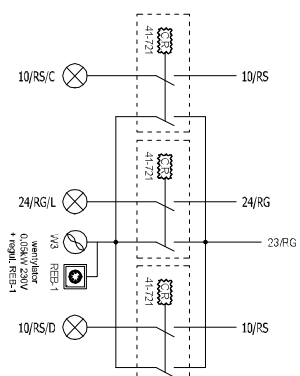

57,62 kW	Pz
0,87	kj
50,00 kW	Ps

 <p>P.P.H.U. ELMAT</p>		<p>Biuro: 55 - 120 Dobrze Sł.,          Trzebnica 10/07/1          tel.: (71) 310 42 - 69,          e-mail: elmat@pp.h.u.pl</p>	
<p><b>PRACOWNIA PROJEKTOWA</b></p>			
tytuł rysunku	SCHEMAT ROZDZIELNI RG i RK		
OBIEKT	LOKAL GASTRONOMICZNY WRAZ Z KREGLERNĄ 55-100 TRZEBNICA UL. LEŚNA 5		
INWESTOR	TRZEBNICKI PARK WODNY "ZDRÓJÓ" SP. Z O.O. 55-100 TRZEBNICA UL. LEŚNA 5		
PROJEKTANT	mgr inż. Mateusz Gluch	Nr upr., 357/005/14	
SPRAWDZAJĄCY			
BRANŻA ELEKTRYCZNA	STADIUM PW	DATA 07/2016	NR RYS. 3/E