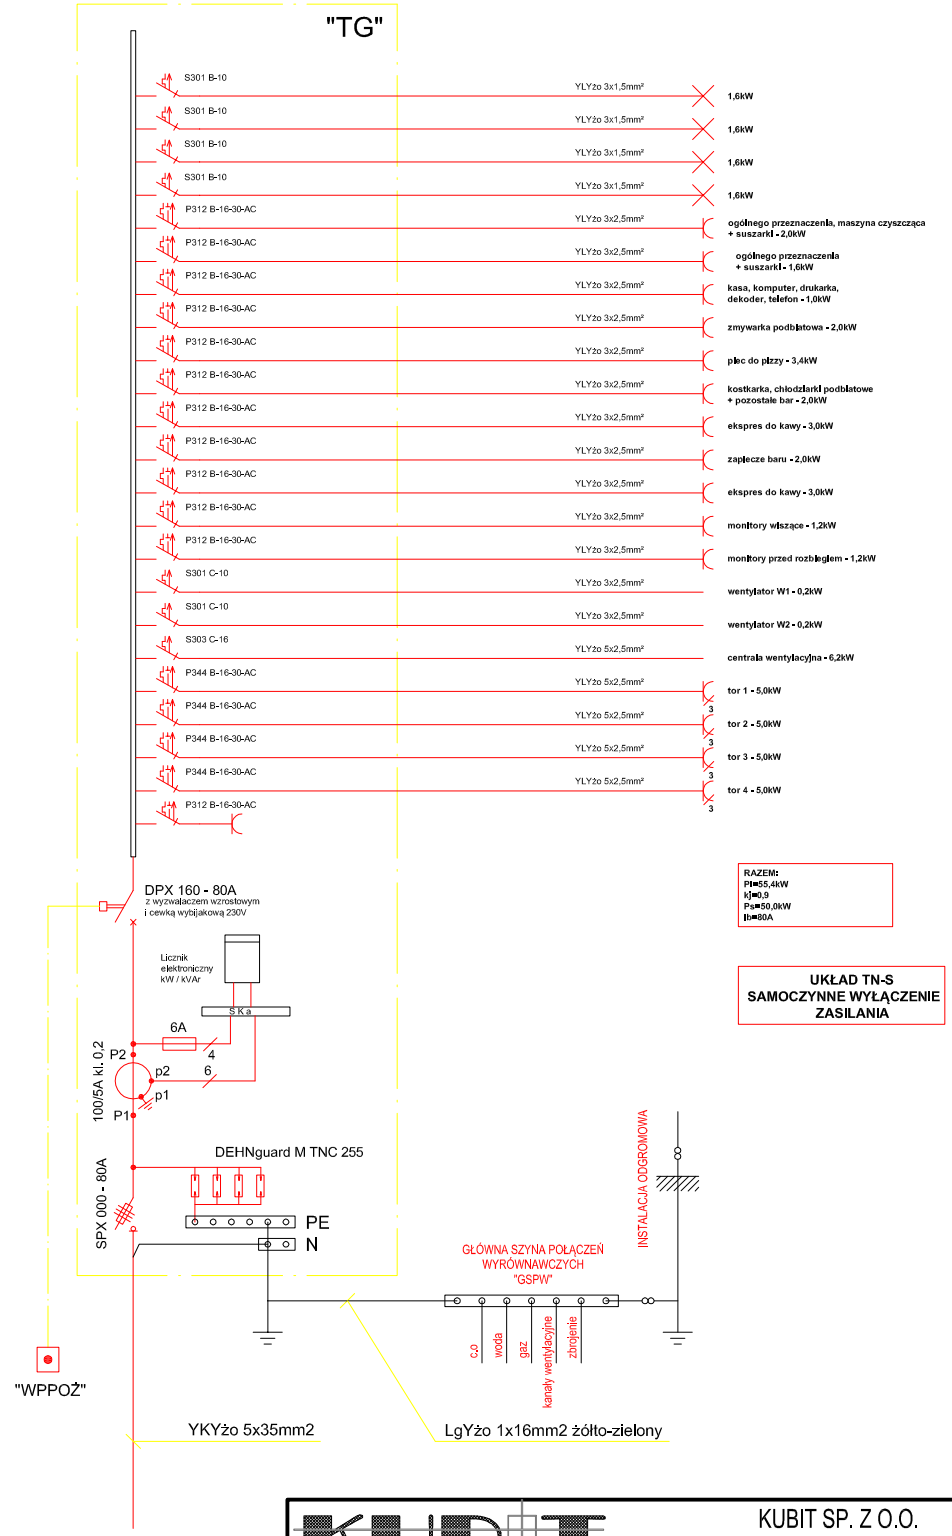

KUBIT Sp. z o. o.

KUBIT SP. Z O.O.
UL. K.OLSZEWSKIEGO 155, 51-647 WROCŁAW
TEL. (71) 371 88 97
E-MAIL: INFO@KUBIT.NET

PROJEKT BUDOWLANY ZAMIENNY

SCHEMAT TABLICY "TG"

OBIEKT	KOMPLEKS BASENOWY, ZMIANA W ZAKRESIE FRAGMENTU PIWNIC, LOKALU GASTRONOMICZNEGO WRAZ Z KRĘGIELNIĄ		
PLANSZA	2/E	ADRES	TRZEBNICKI PARK WODNY "ZDRÓJ" SP. Z O.O. UL. LEŚNA 5, 55-100 TRZEBNICA
SKALA	----	INWESTOR	GMINA TRZEBNICA, PL. PIŁSUDSKIEGO 1, 55-100 TRZEBNICA

	BRANŻA	NAZWISKO	NR UPR.	DATA	PODPIS
PROJEKTANT	ELEKTRYCZNA	inż.PRZEMYSŁAW KUCHAREWICZ	299/DOŚ/08	12.2014.	
SPRAWDZAJĄCY		mgr inż.PIOTR SKORNY	260/90/UW		