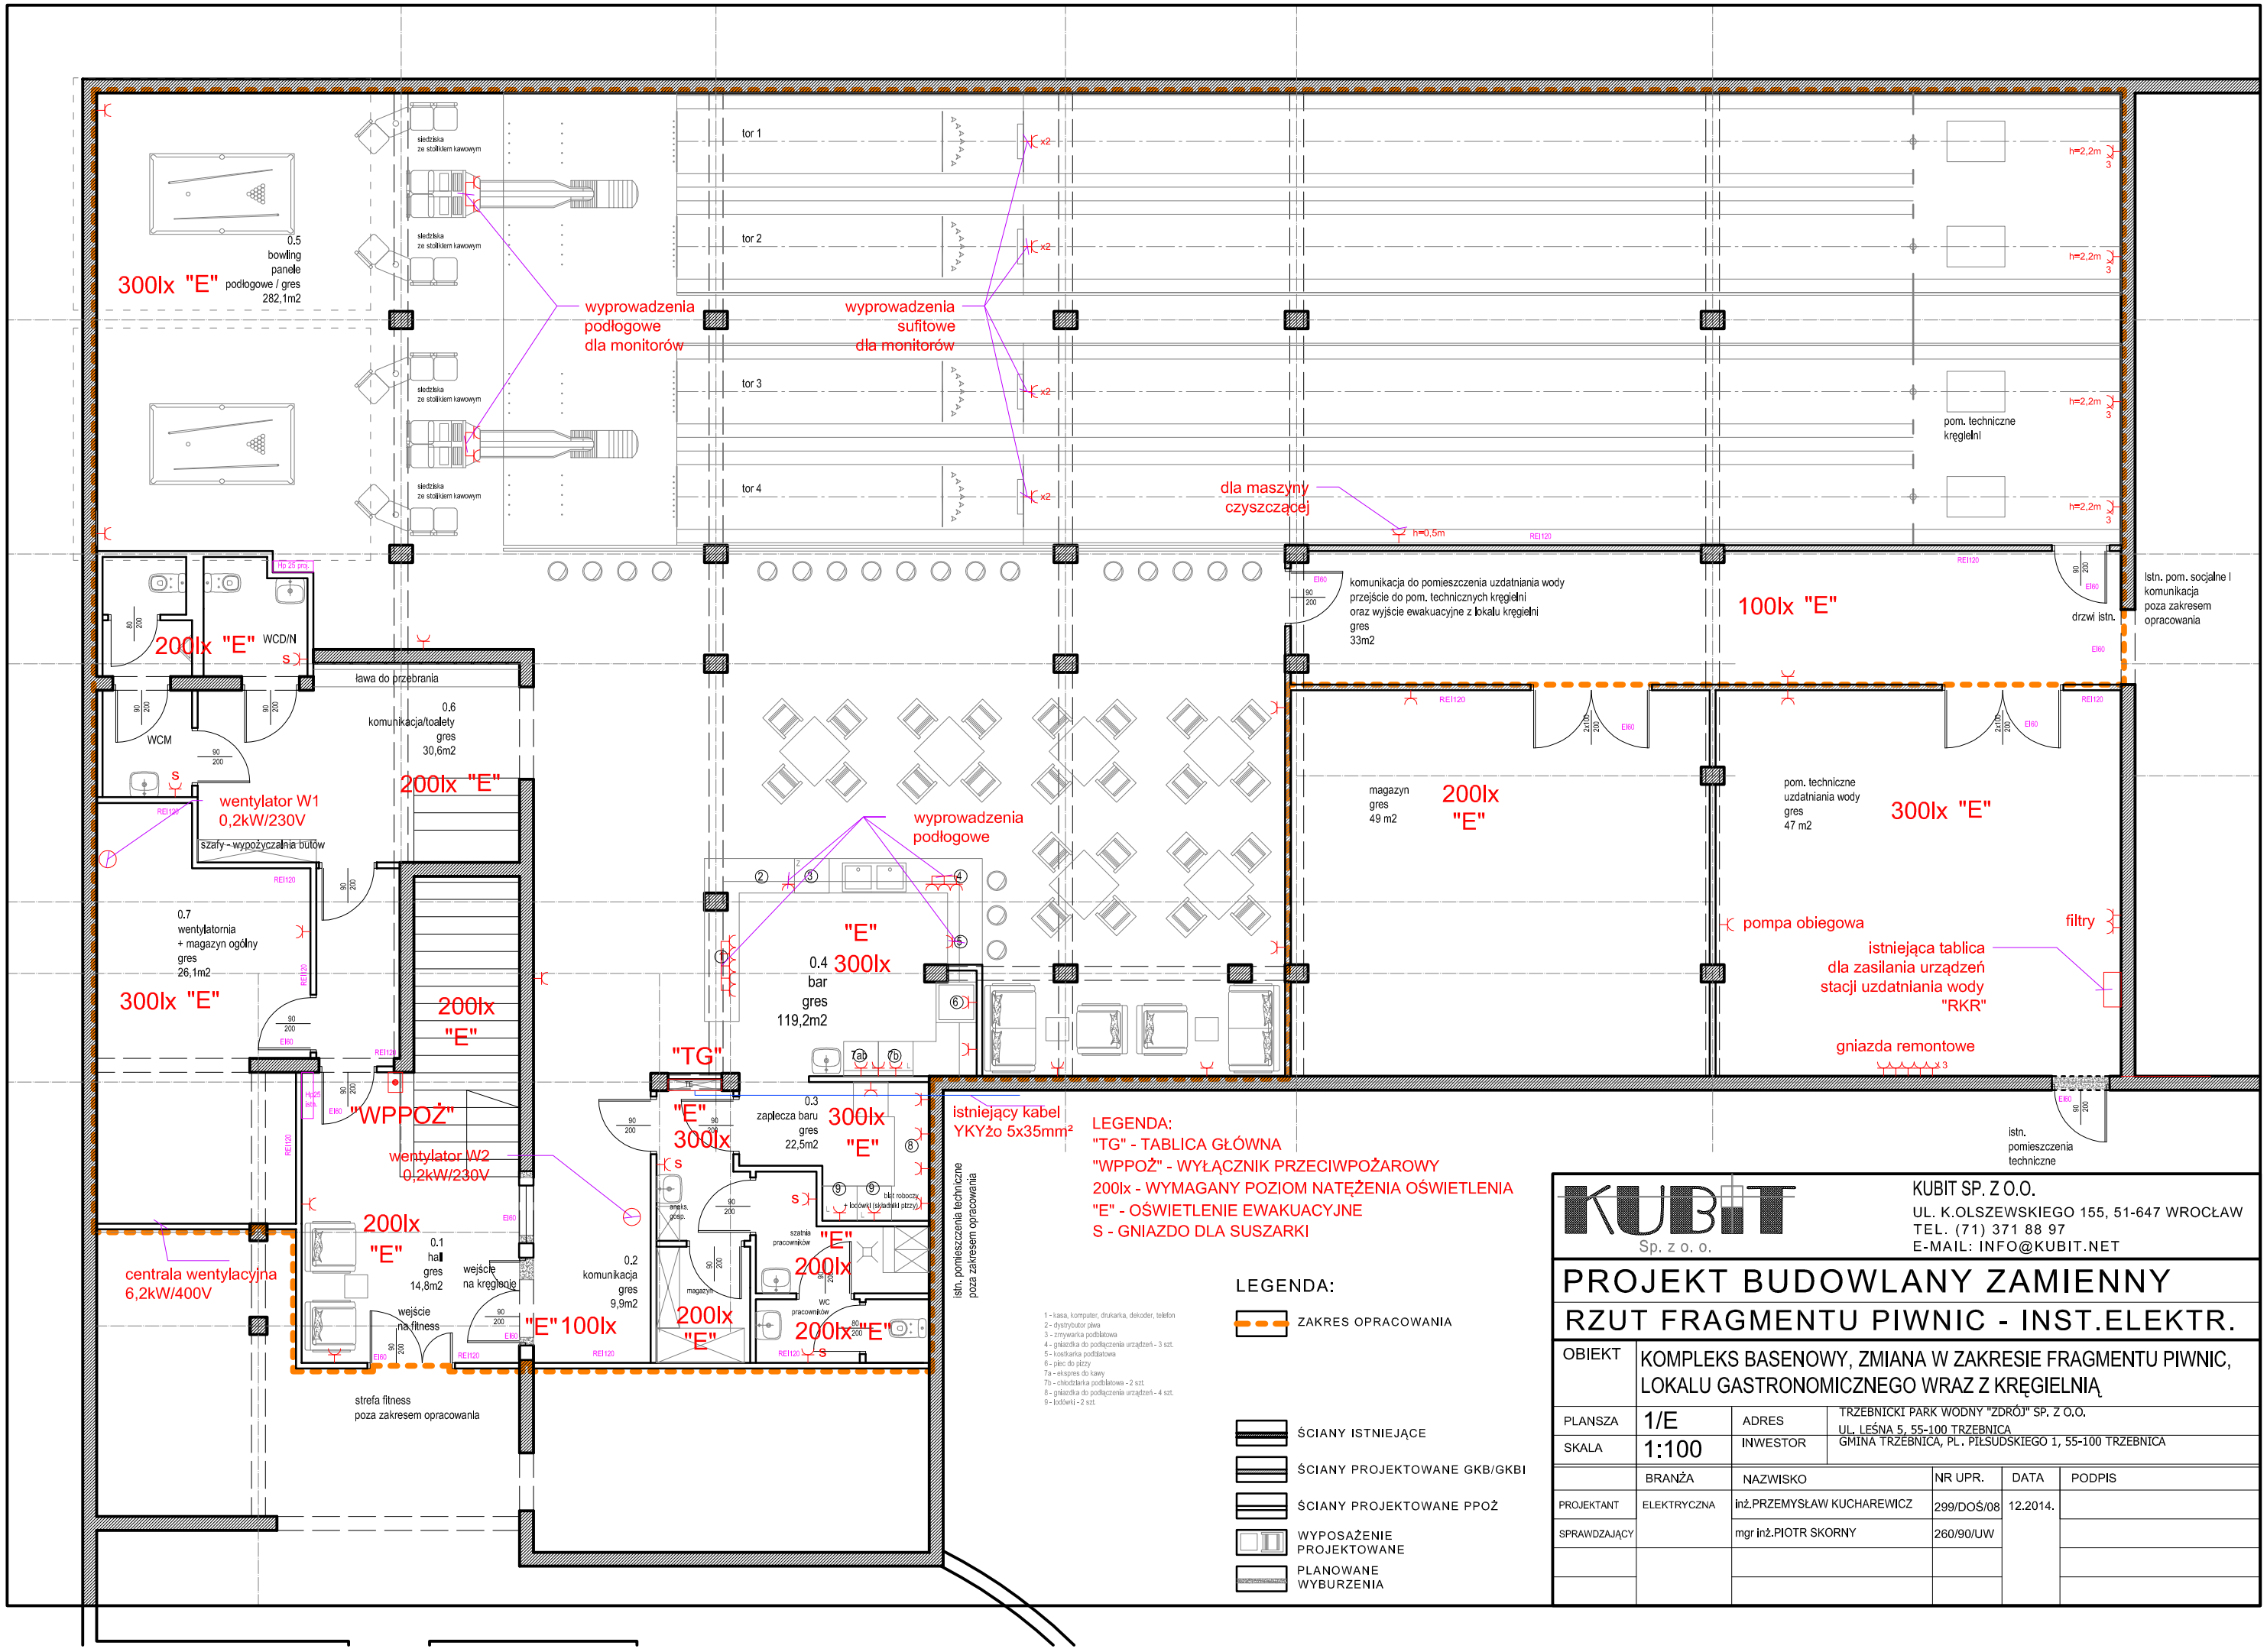

LEGENDA:
"TG" - TABLICA GŁÓWNA
"WPPOŻ" - WYŁĄCZNIK PRZECIWPOŻAROWY
200lx - WYMAGANY POZIOM NATĘŻENIA OŚWIETLENIA
"E" - OŚWIETLENIE EWAKUACYJNE
S - GNIAZDO DLA SUSZARKI

1 - kasa, komputer, drukarka, dekoder, telefon
2 - dystrybutor piwa
3 - zmywarka podblatowa
4 - gniazdka do podłączenia urządzeń - 3 szt.
5 - kostkarka podblatowa
6 - piec do pizzy
7a - ekspres do kawy
7b - chłodziarka podblatowa - 2 szt.
8 - gniazdka do podłączenia urządzeń - 4 szt.
9 - lodówki - 2 szt.

LEGENDA:

- ZAKRES OPRACOWANIA
- ŚCIANY ISTNIEJĄCE
- ŚCIANY PROJEKTOWANE GKB/GKBI
- ŚCIANY PROJEKTOWANE PPOŻ
- WYPOSAŻENIE PROJEKTOWANE
- PLANOWANE WYBURZENIA

KUBIT Sp. z o. o.
KUBIT SP. Z O.O.
UL. K.OLSZEWSKIEGO 155, 51-647 WROCŁAW
TEL. (71) 371 88 97
E-MAIL: INFO@KUBIT.NET

PROJEKT BUDOWLANY ZAMIENNY

RZUT FRAGMENTU PIWNIC - INST.ELEKTR.

OBIEKT	KOMPLEKS BASENOWY, ZMIANA W ZAKRESIE FRAGMENTU PIWNIC, LOKALU GASTRONOMICZNEGO WRAZ Z KRĘGIELNIĄ		
PLANSZA	1/E	ADRES	TRZEBNICKI PARK WODNY "ZDRÓJ" SP. Z O.O. UL. LEŚNA 5, 55-100 TRZEBNICA
SKALA	1:100	INWESTOR	GMINA TRZEBNICA, PL. PIŁSUDSKIEGO 1, 55-100 TRZEBNICA

	BRANŻA	NAZWISKO	NR UPR.	DATA	PODPIS
PROJEKTANT	ELEKTRYCZNA	inż.PRZEMYSŁAW KUCHAREWICZ	299/DOŚ/08	12.2014.	
SPRAWDZAJĄCY		mgr inż.PIOTR SKORNY	260/90/UW		